



Voorgevel

Woning 17


Rechter zijgevel

Achtergevel

Linker zijgevel

Woning 17


Achtergevel

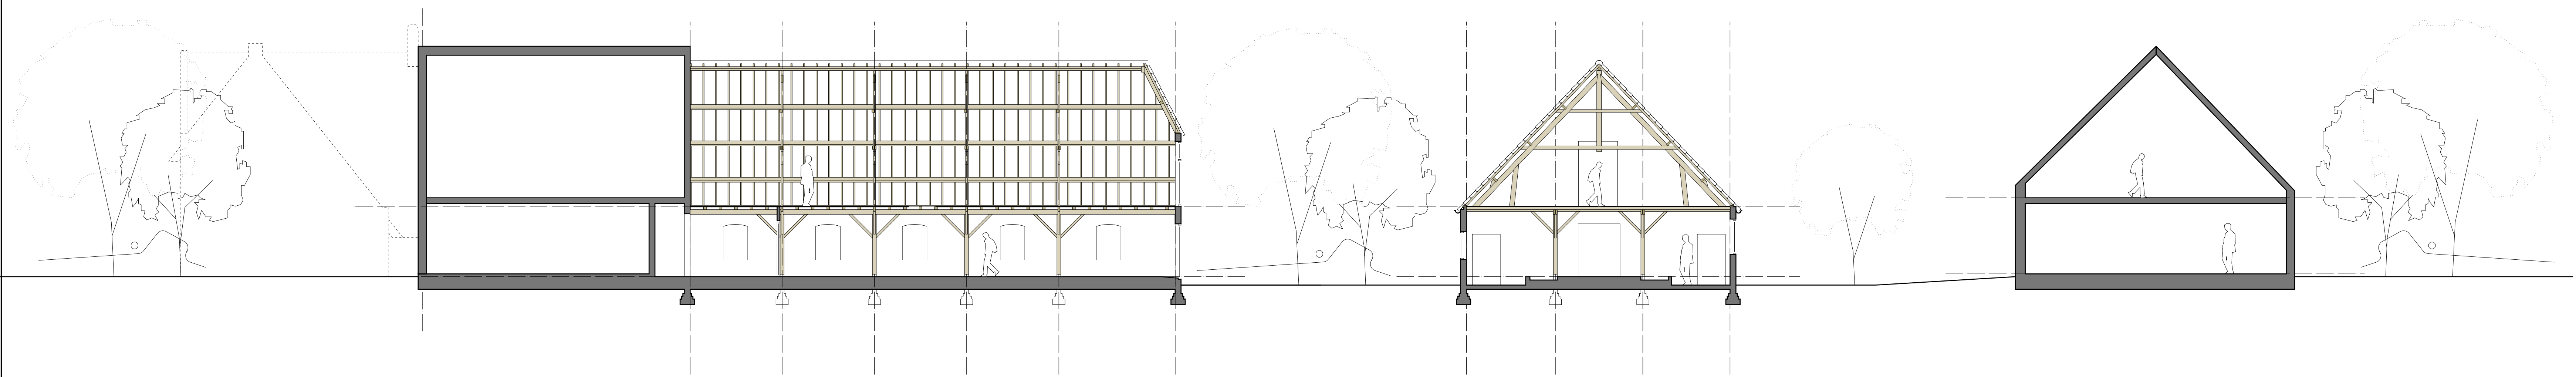

Doorsnede B-B


Doorsnede A-A

Doorsnede C-C

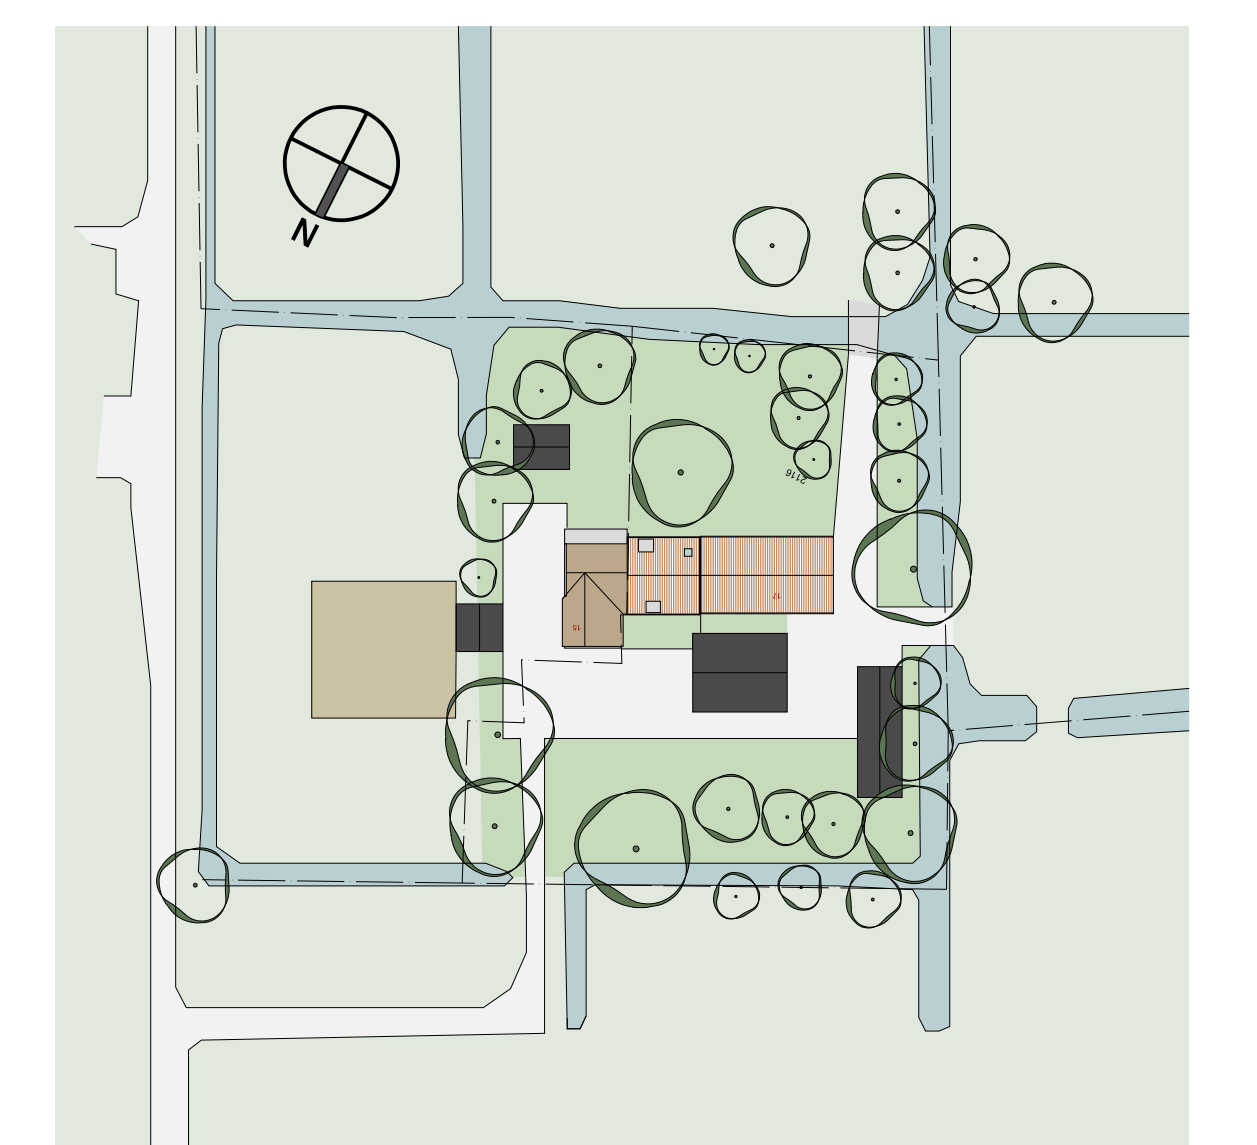


Situatie

Schaal 1:1000

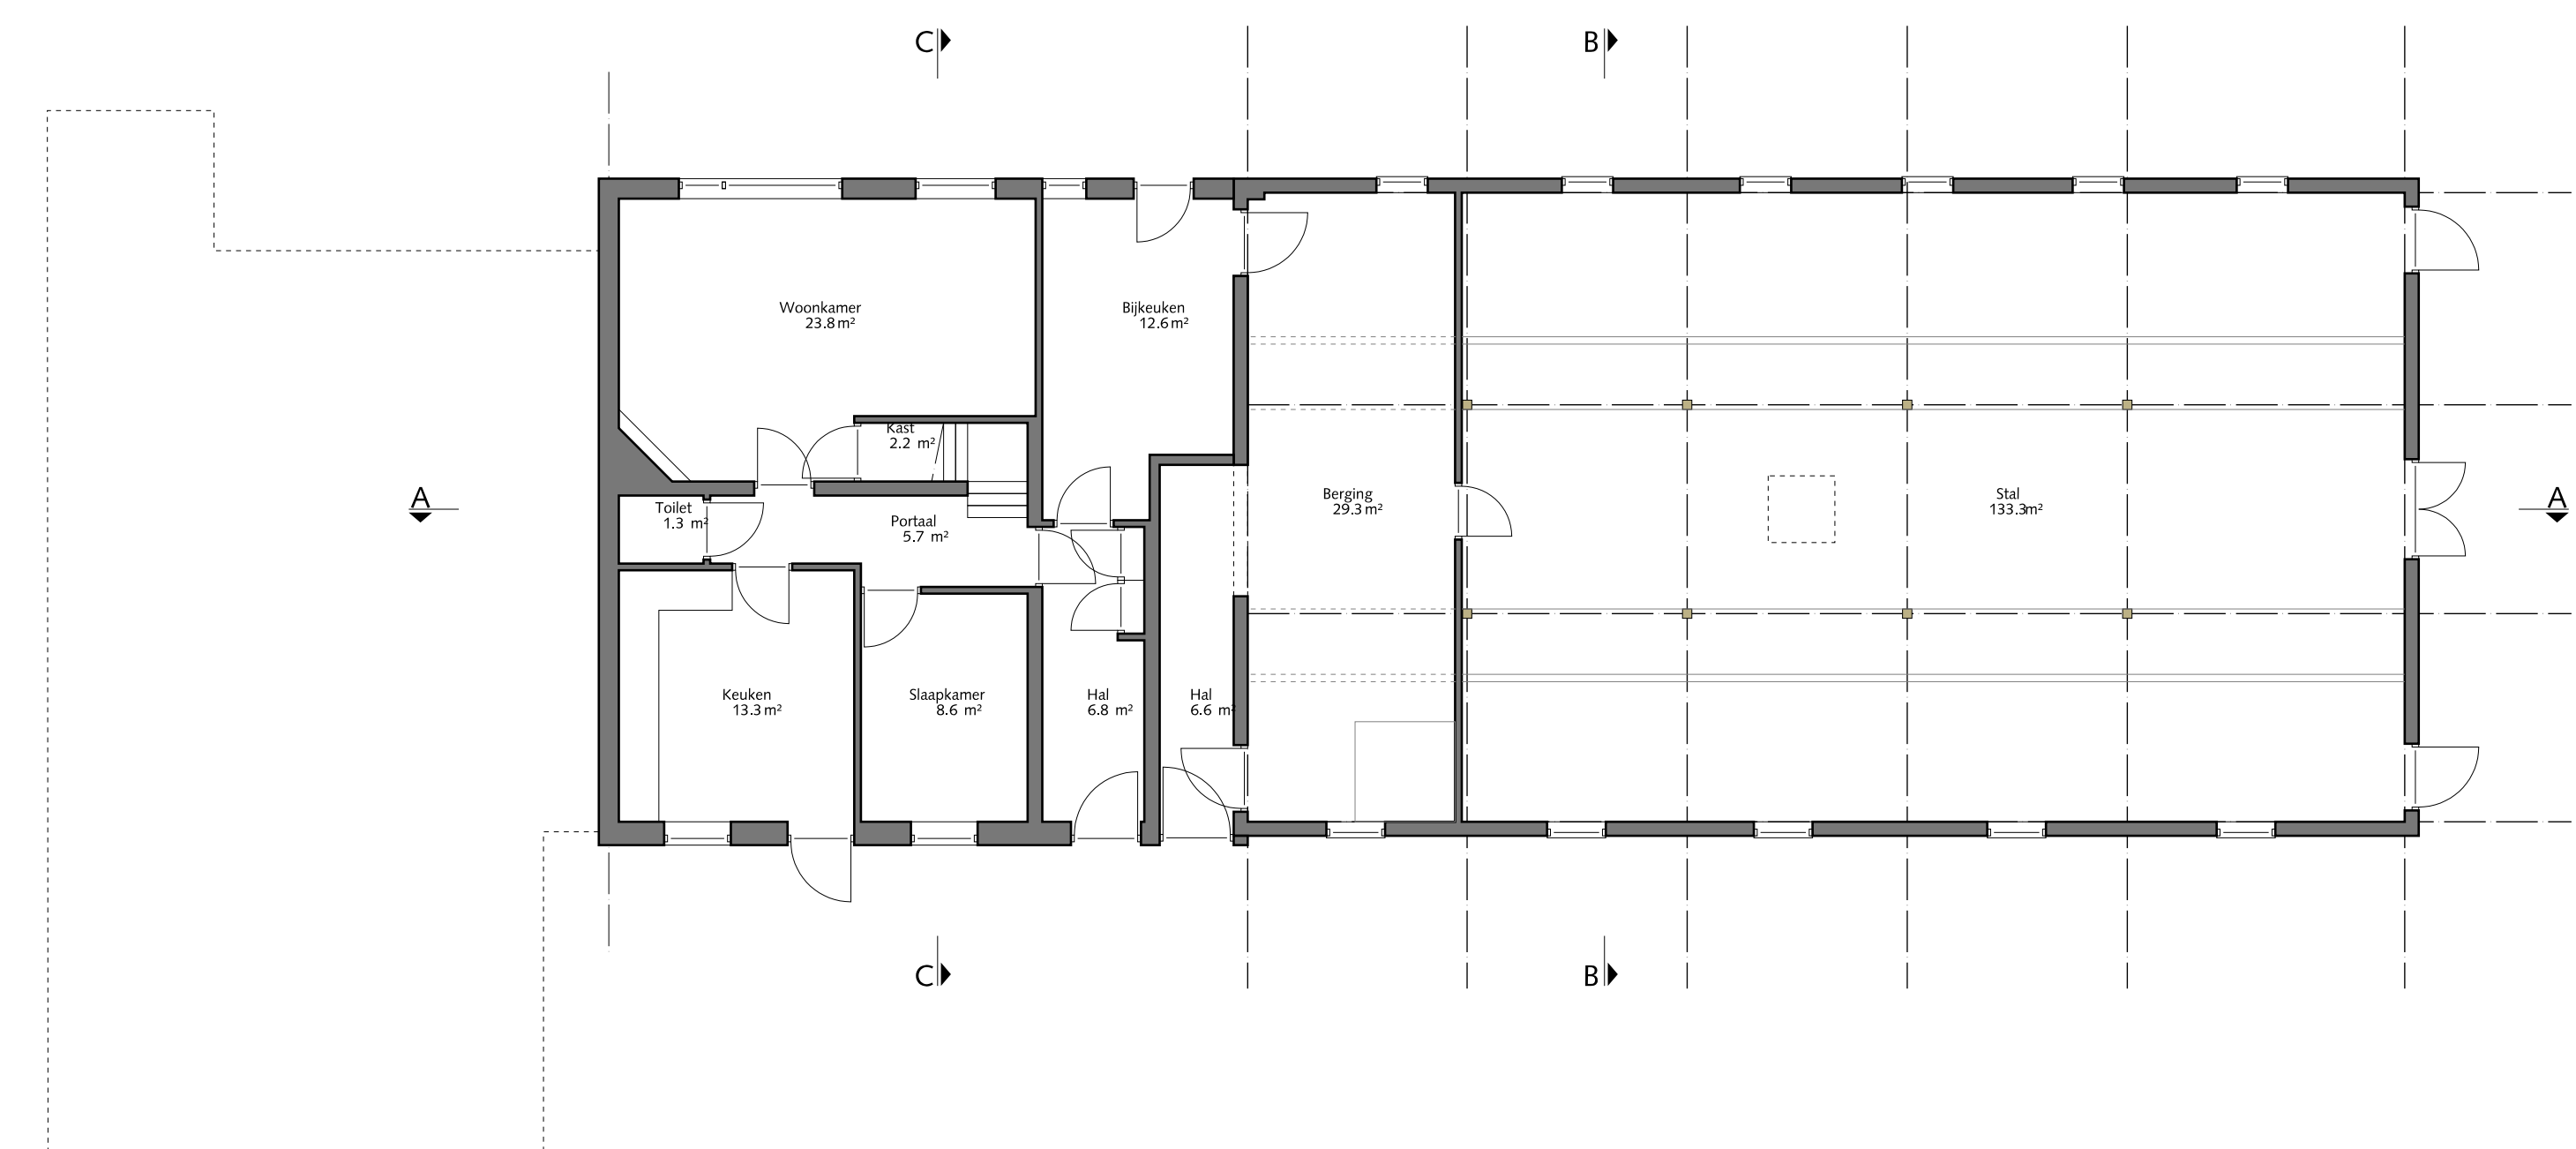

Begane grond

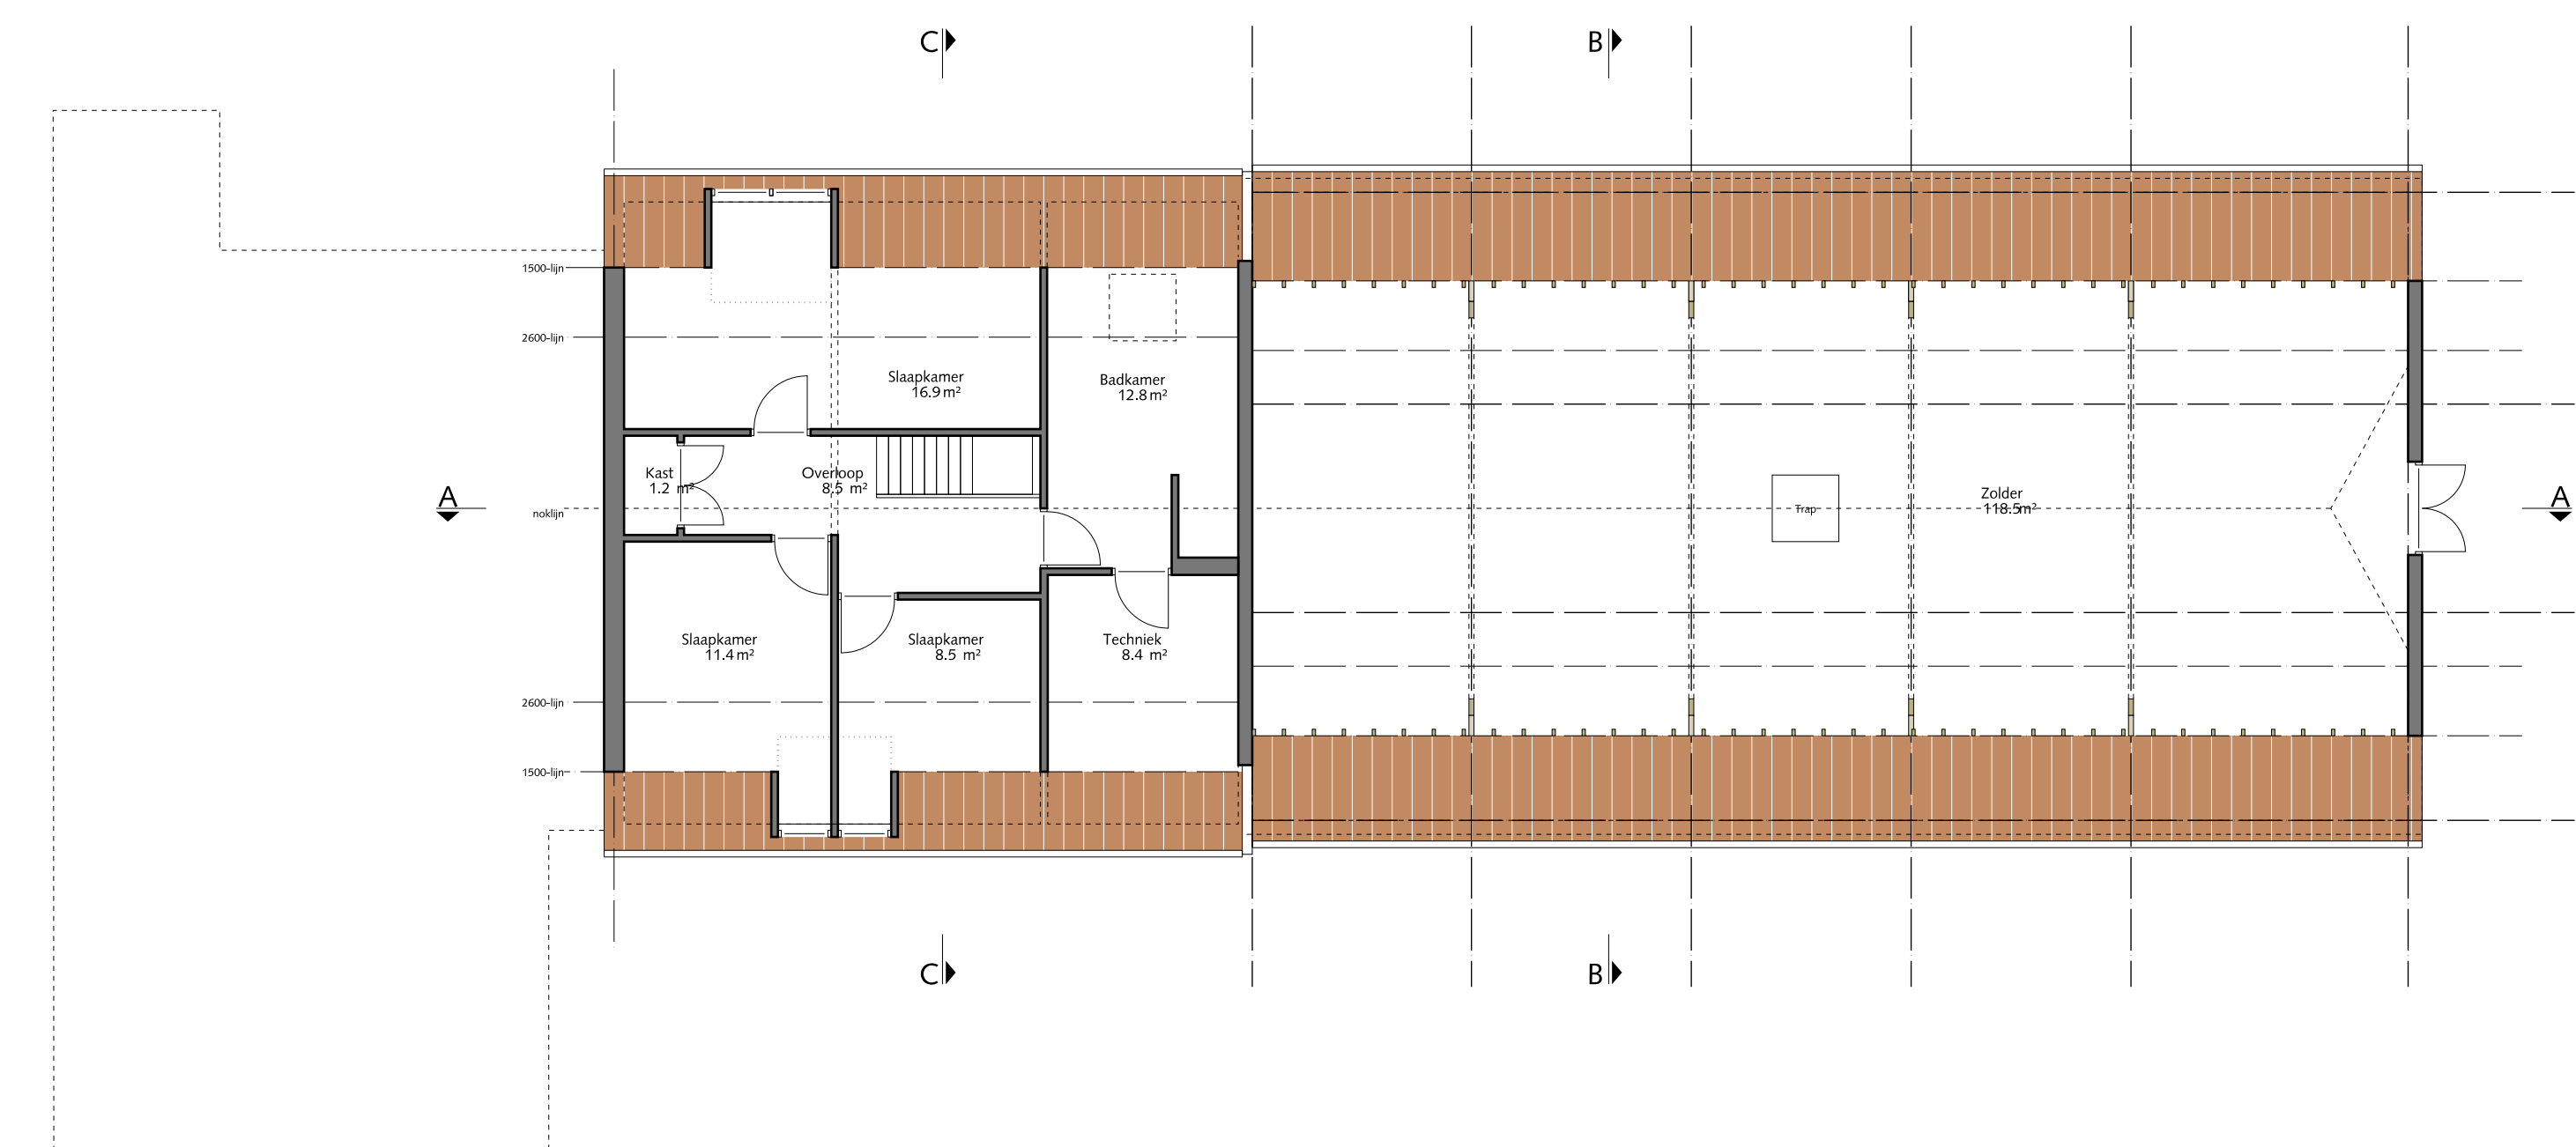

Verdieping



PROJECT:  
**Birckhoeve: verbouw schuur tot woningen**  
 Birckhoeven 17  
 2296 AR Rijswijk  
 ONDERHOEF:  
 GEVELS, DOORSNEDEN,  
 PLATTEGRONDEN EN SITUATIE  
 HUIDIG  
 ONDRACHTGEVER:  
**Steenlinder BV**  
 Oudeste 237  
 2271 EG Voorburg

Autoschetsen zijn uitsluitend voorbeelden van Architectenburo Bikker BV te Groot-Amstel. Deze tekening en overige informatie mogen niet versprekt of openbaar gemaakt worden met het gebruik van foto's, tekeningen, microfilm, digitale verspreiding of op welke wijze ook, zonder voorafgaande schriftelijke toestemming van de rechthebbende.  
 SCHAL: 1:100 / 1:1000  
 FORMAAT: A0  
 GETEKEND: J. van der Veer  
 GETEKEND D.D.: Oktober 2018  
 TEKENINGNUMMER: **1368-H-01**